
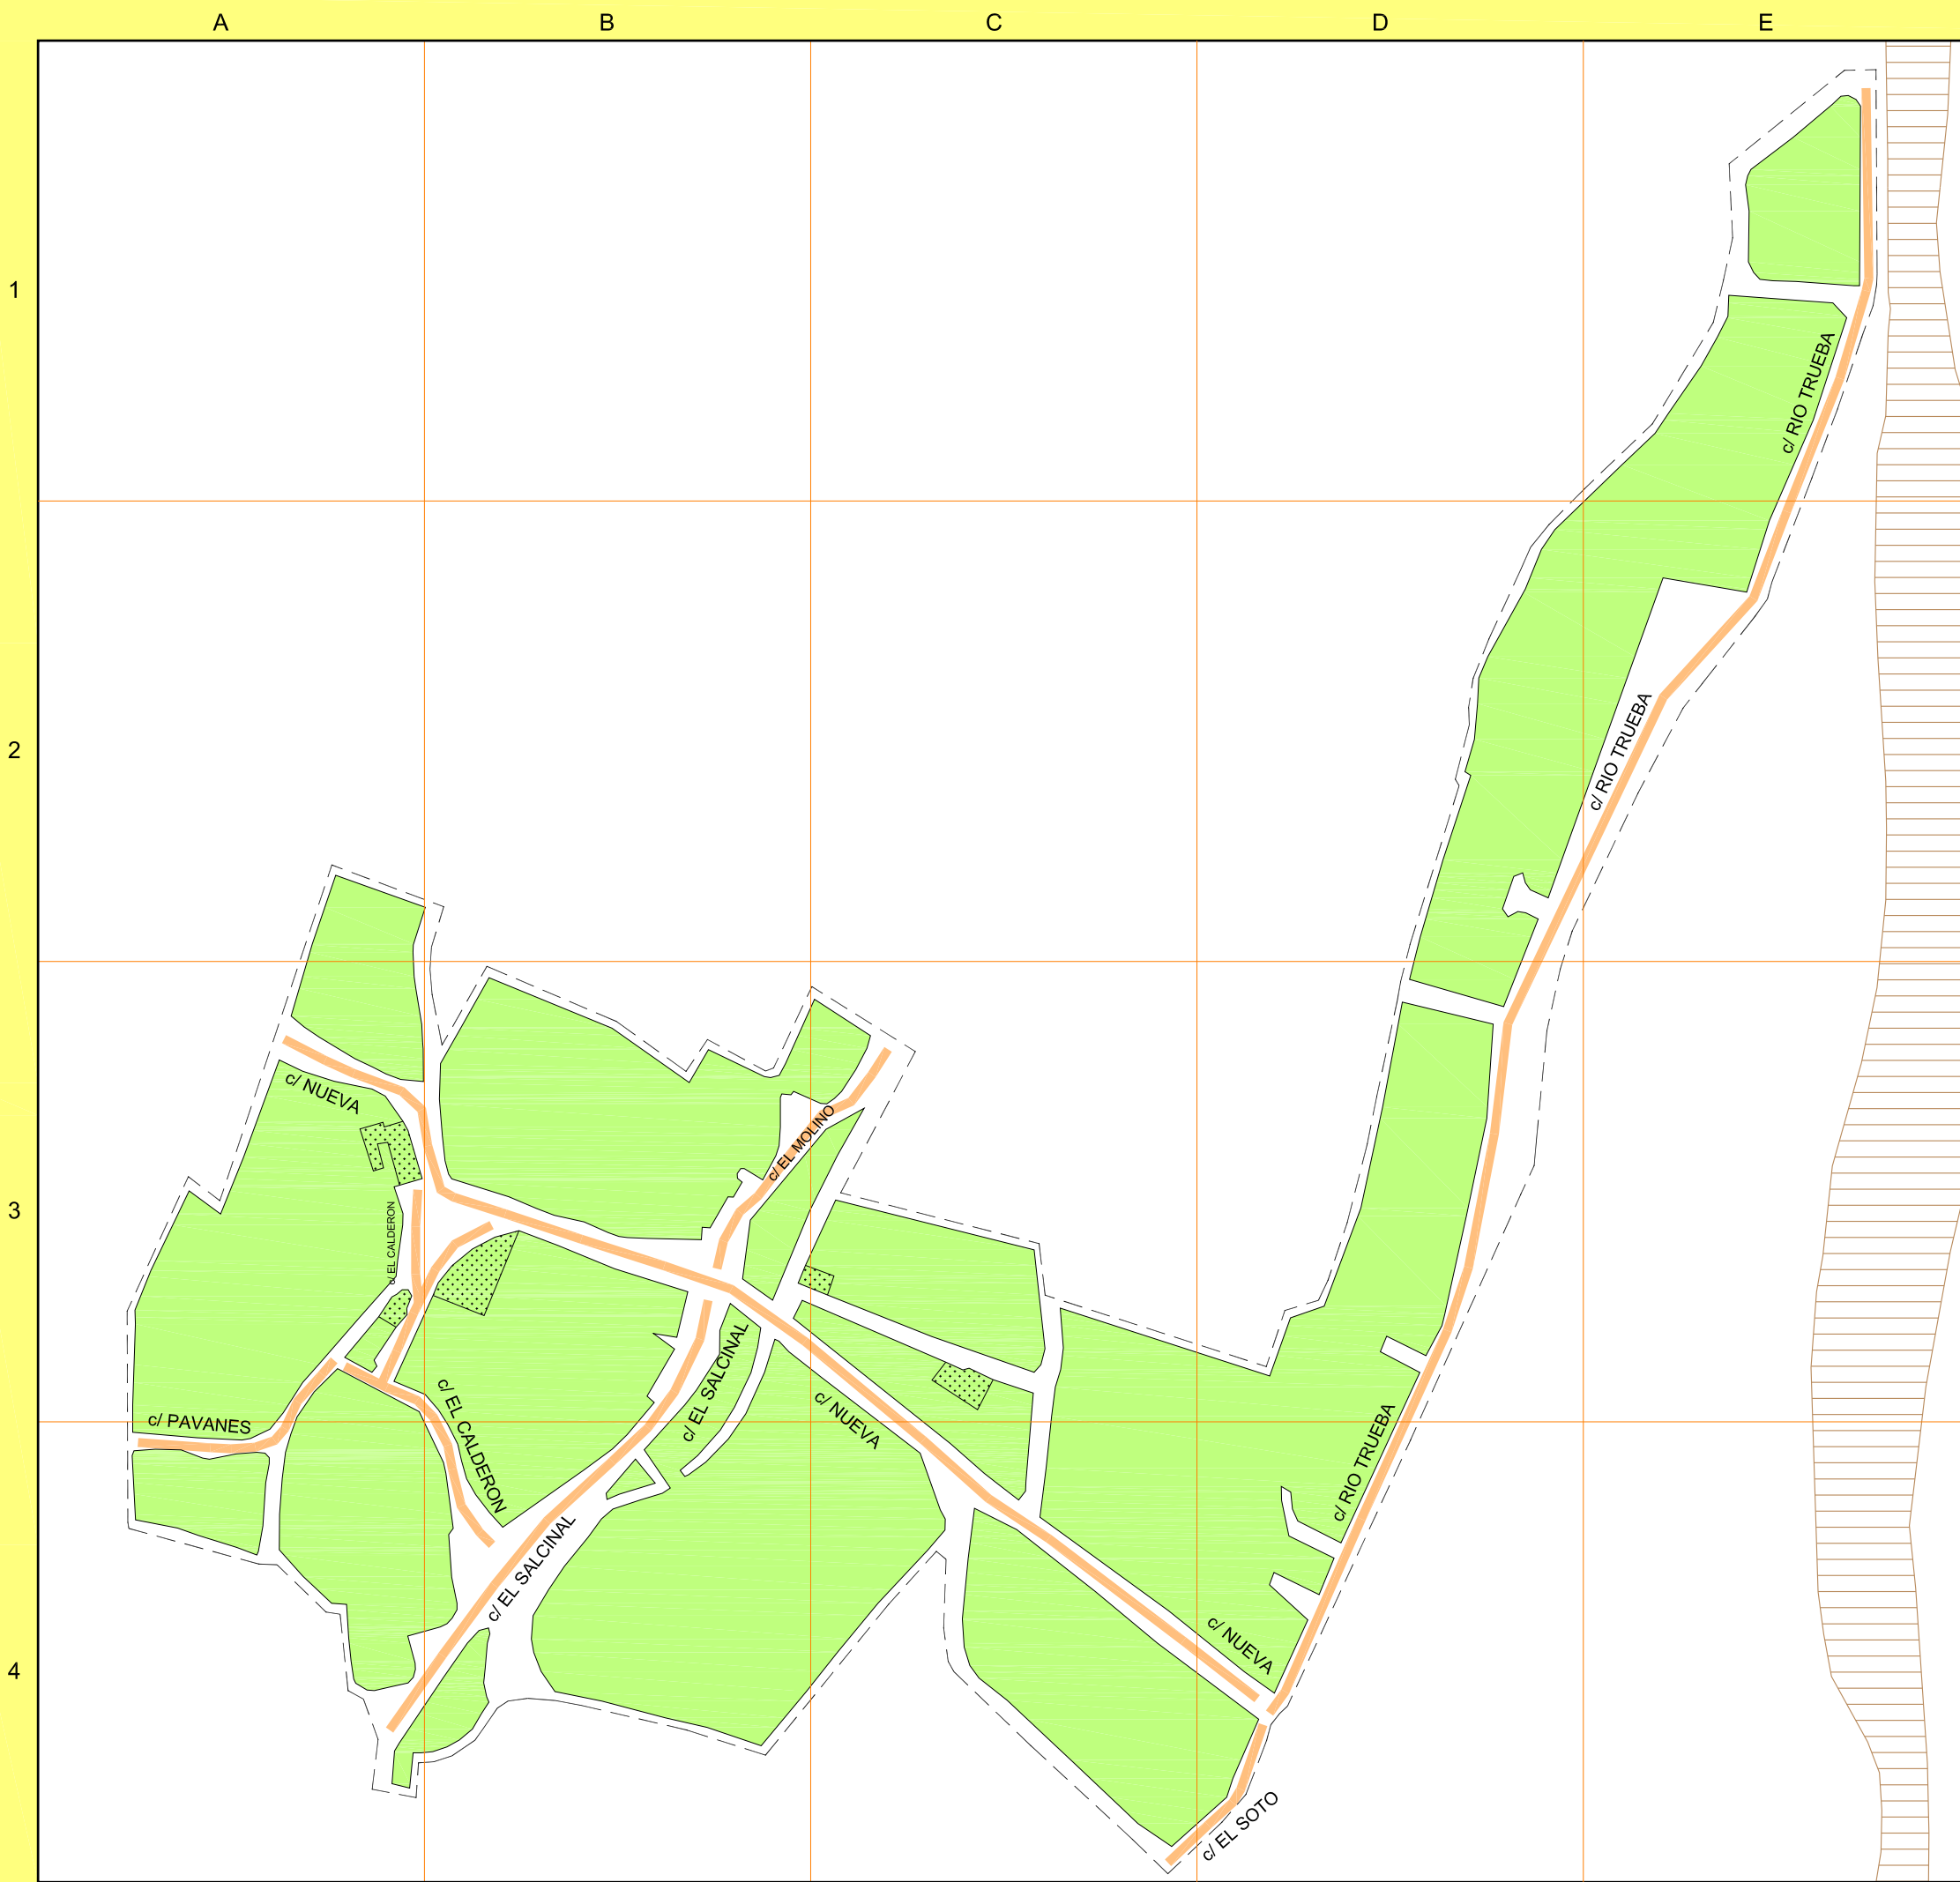


PLANO DE BARCENA DE PIENZA
MERINDAD DE MONTIJA - BURGOS

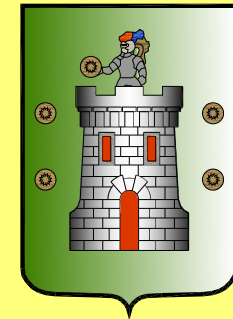

CALLEJERO

C.	El Calderón	A3 B3
C.	El Molino	B3 C3
C.	El Salcinal	B3 B4
C.	El Soto	D4
C.	Nueva	B3 C3 C4
C.	Pavanes	A3
C.	Río Trueba	A1 D2 D3

LEYENDA SIGNOS CONVENCIONALES

- limite de suelo urbano
- carretera de interes preferente
- calle local
- plaza - plazuela
- manzana - edificación
- edificación con protección
- suelo protegido

ESCALALA 1/3000

