
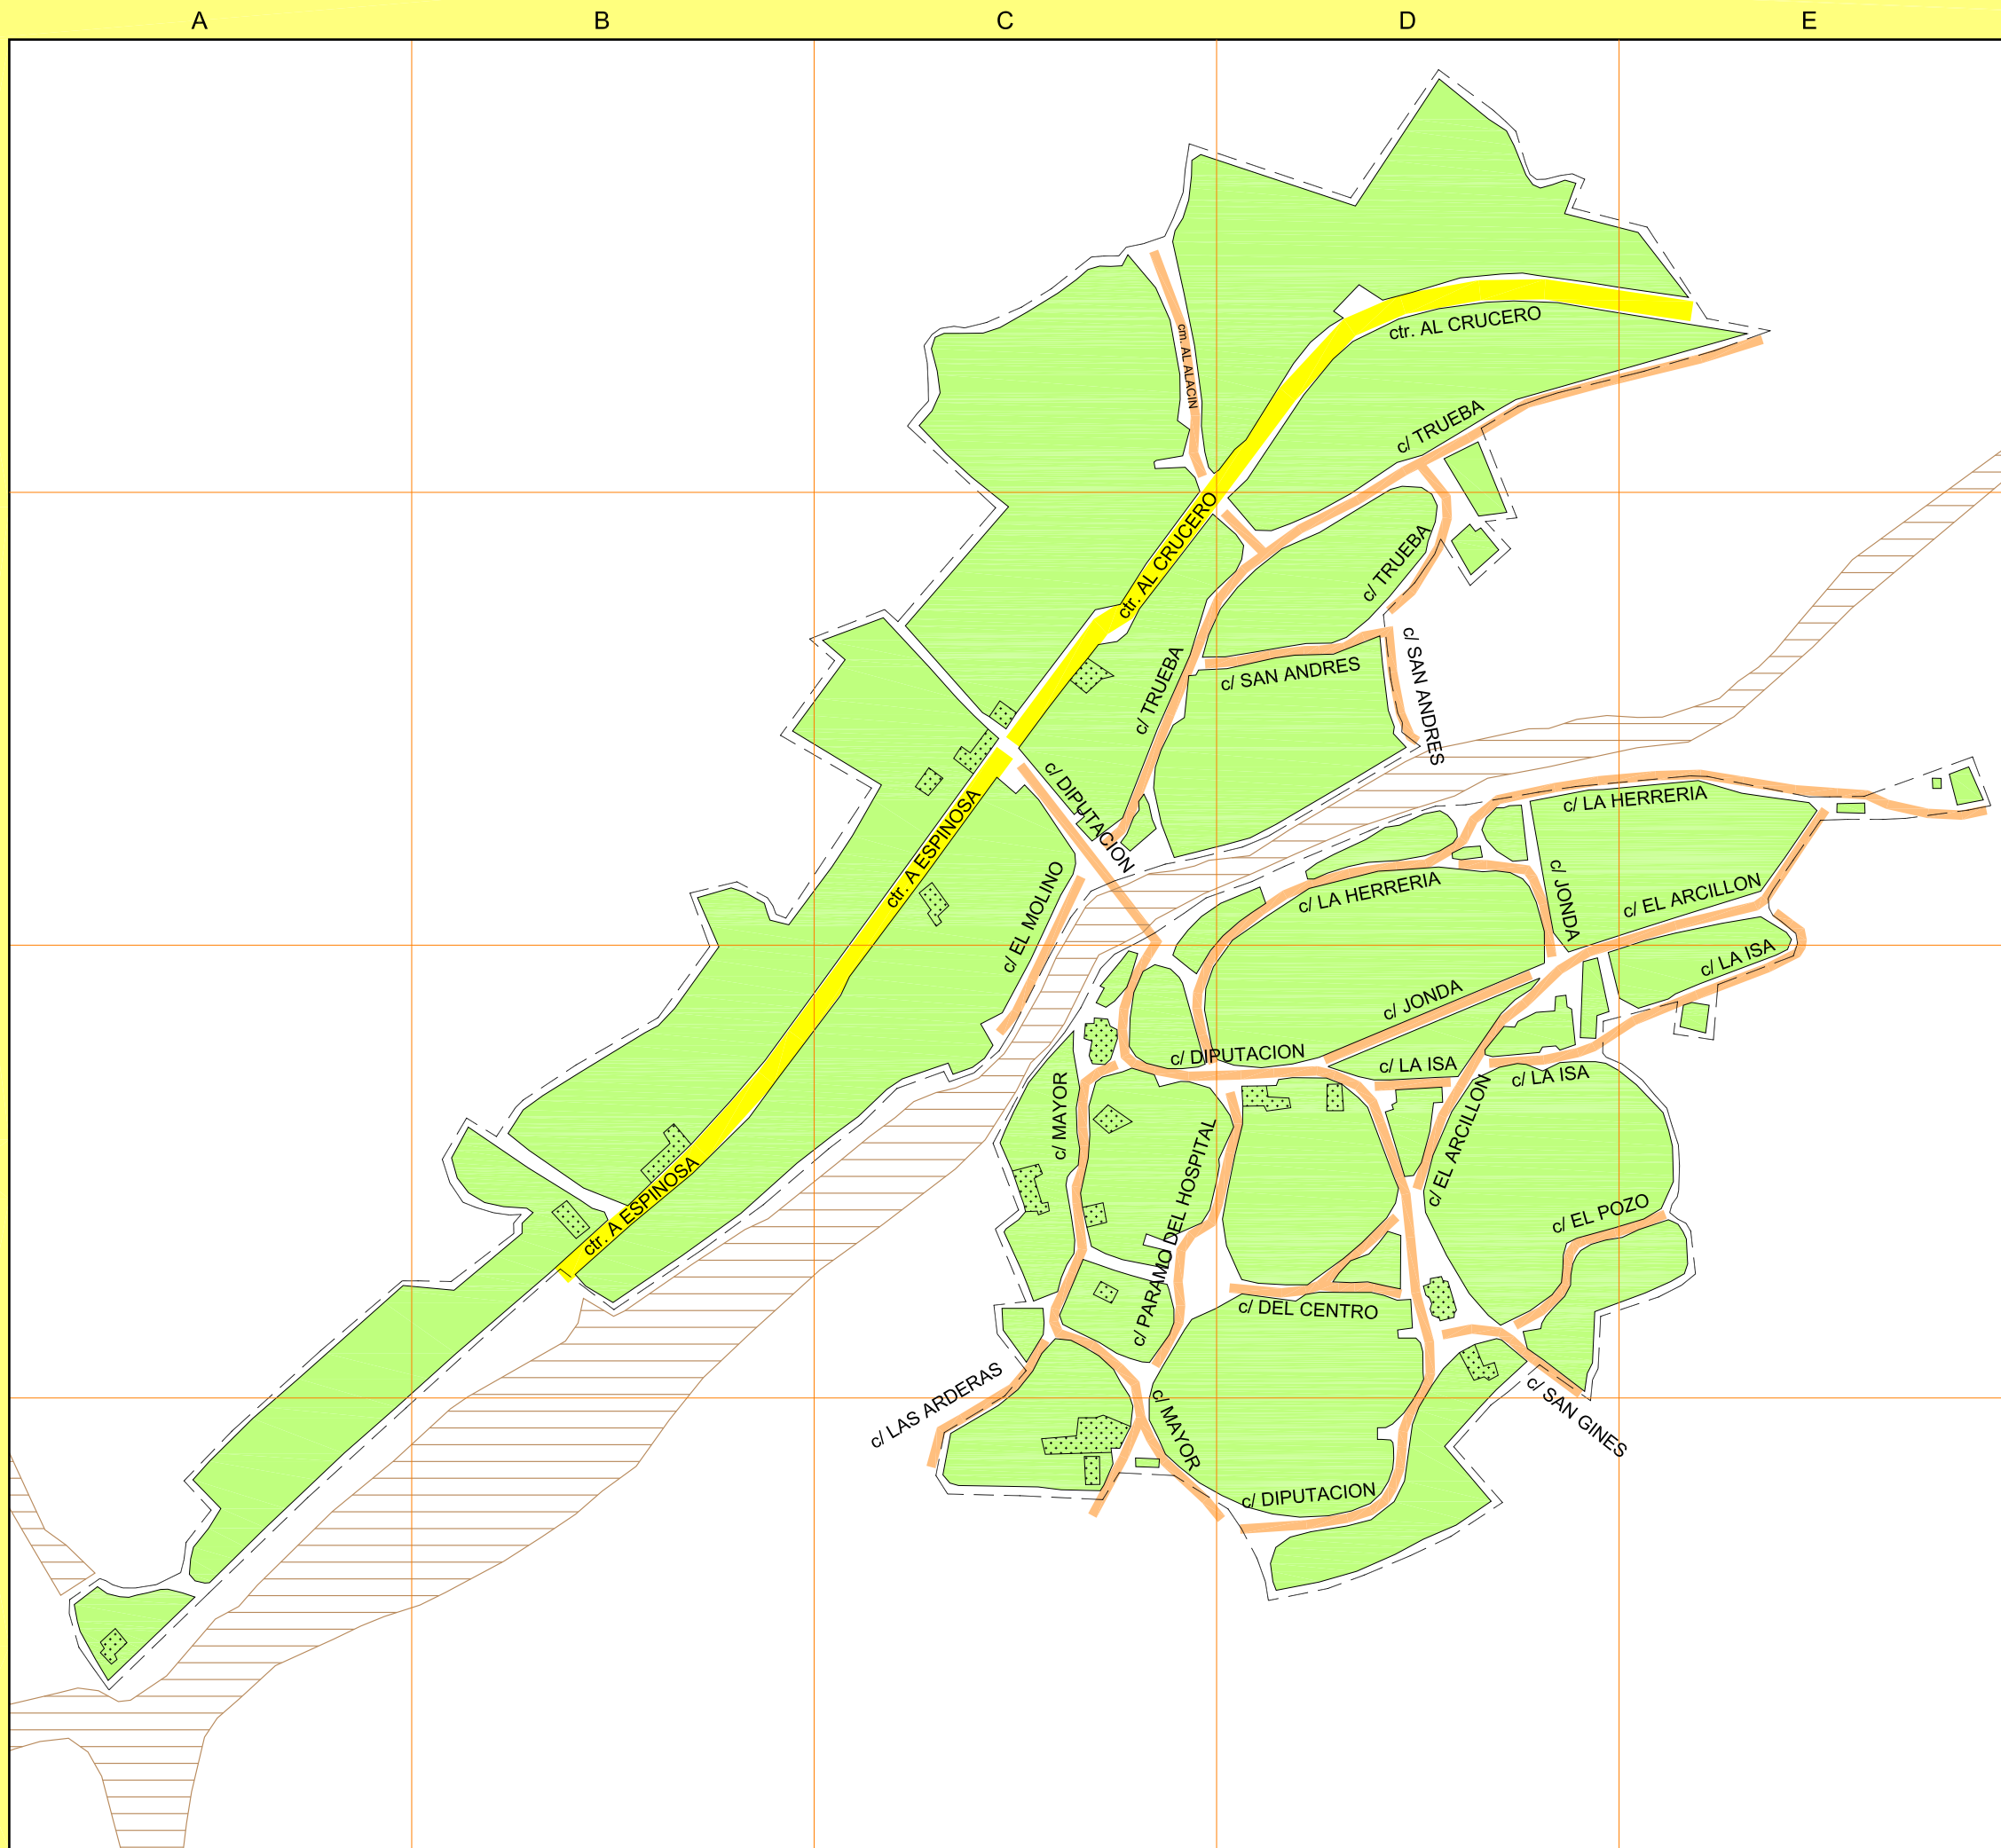


PLANO DE LOMA
MERINDAD DE MONTIJA - BURGOS

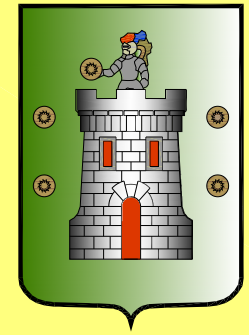

CALLEJERO

Ctr.	A Espinosa	B3 C2
Cm.	Al Alacín	C1
Ctr.	Al Crucero	C2 D1
C.	Del Centro	D3
C.	Diputación	C2 D3 D4
C.	El Arcillón	E2 D3
C.	El Molino	C2 C3
C.	El Pozo	D3 E3
C.	Jonda	D2 D3
C.	La Herrería	D2 E2
C.	La Isa	D3 E3
Cm.	Las Arderas	C3 C4
C.	Mayor	C3 C4
C.	Paramo del Hospital	C3
C.	San Andrés	D2
C.	San Gines	D3
C.	Trueba	C2 D1

LEYENDA SIGNOS CONVENCIONALES

- limite de suelo urbano
- carretera de interes preferente
- calle local
- plaza - plazuela
- manzana - edificación
- edificación con protección
- suelo protegido

ESCALALA 1/4000

