
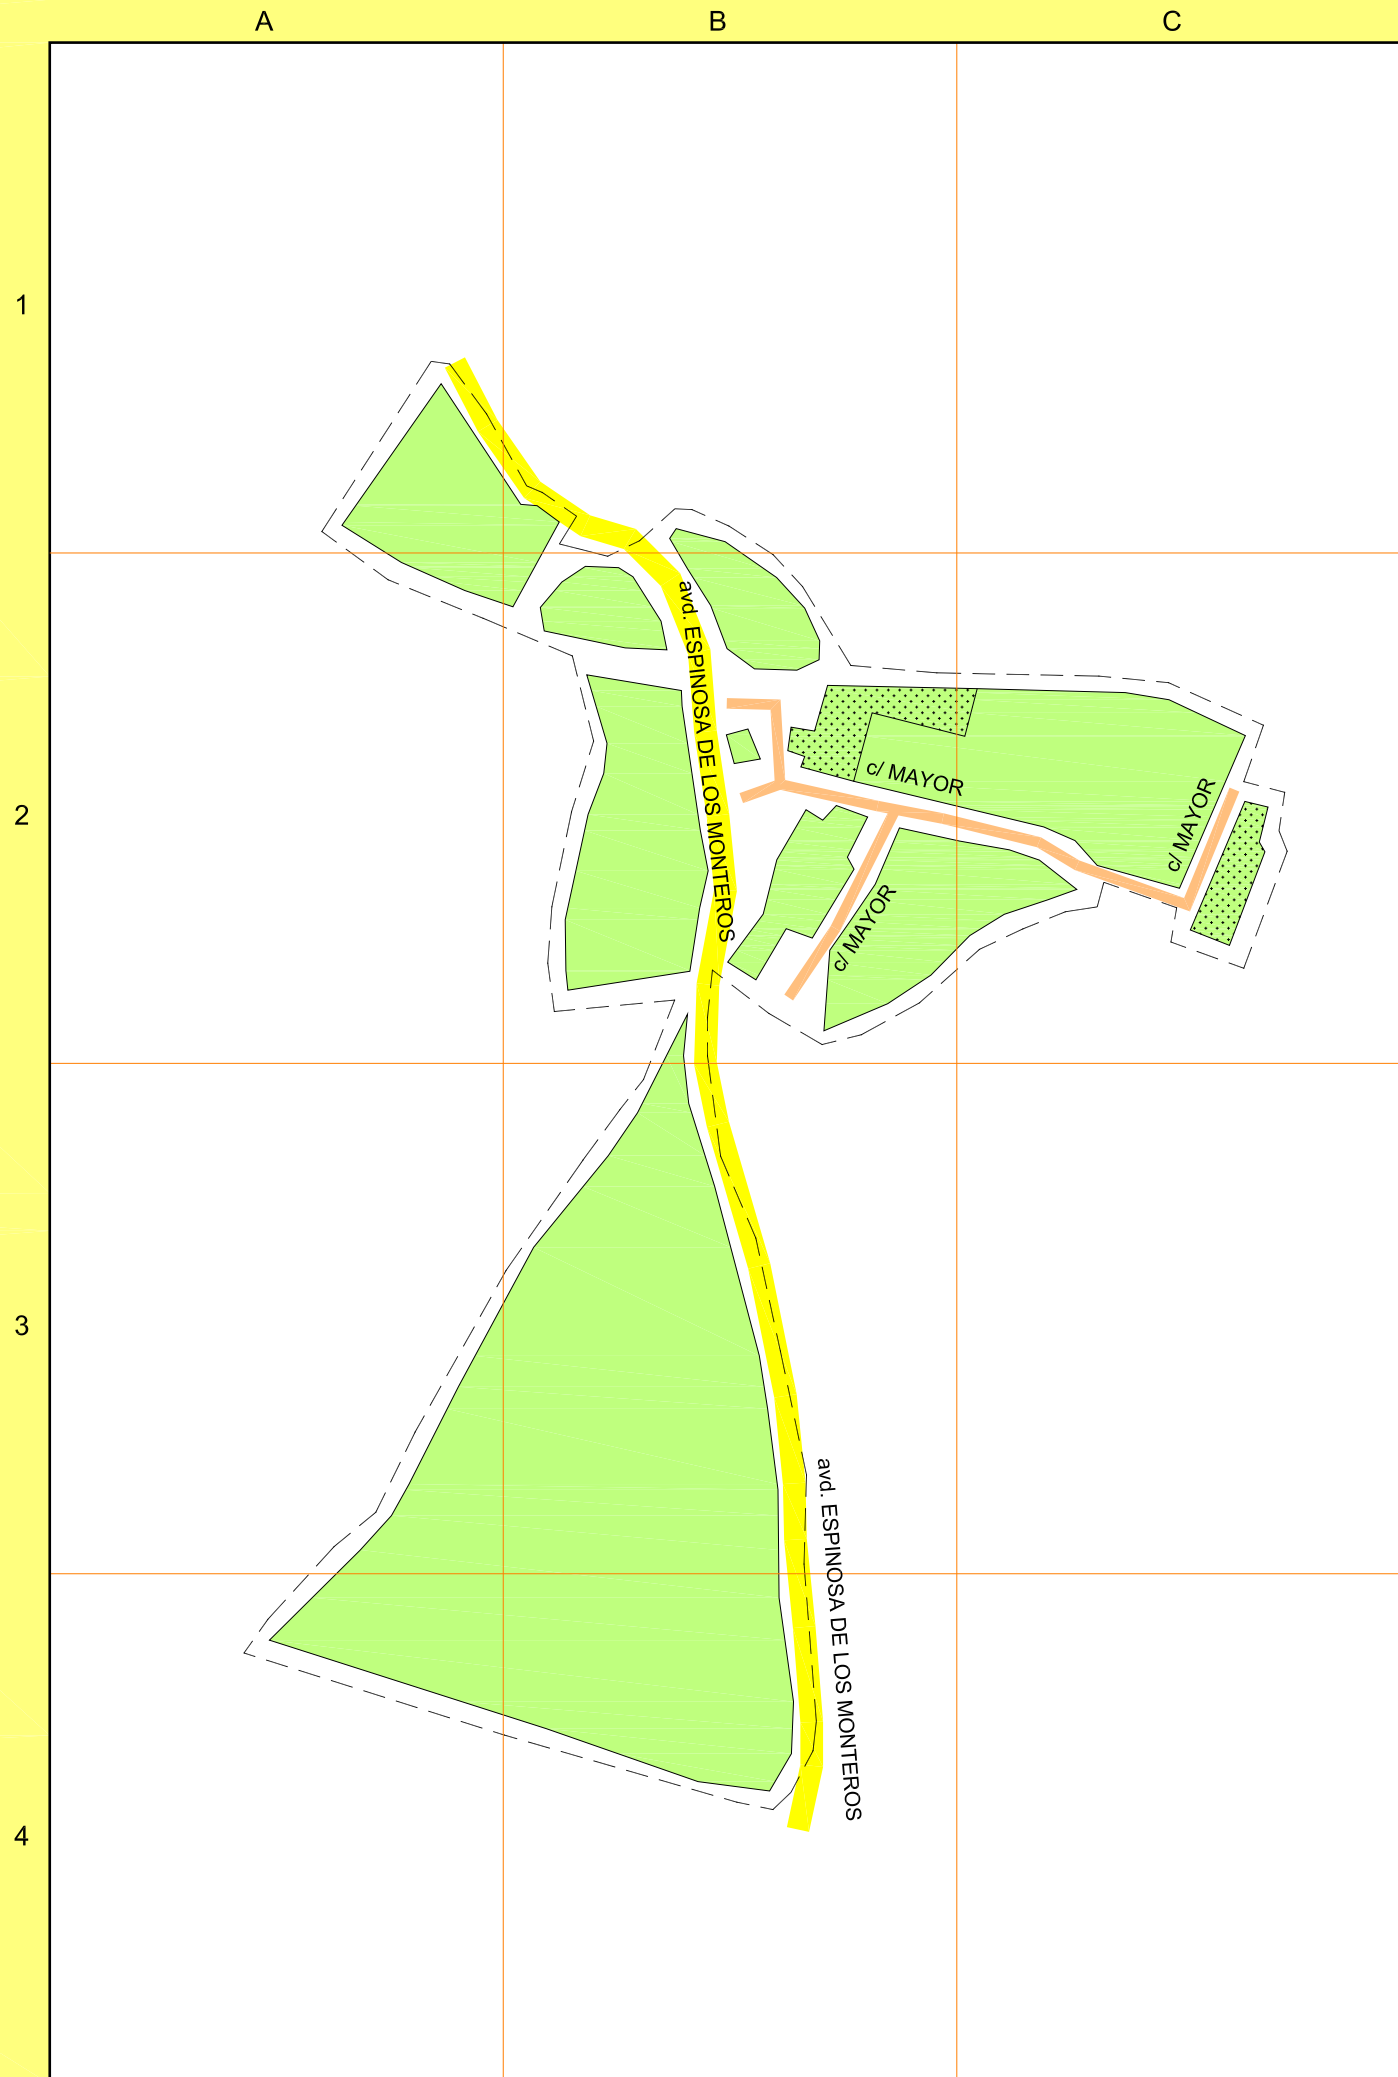


PLANO DE QUINTANAHEDO
MERINDAD DE MONTIJA - BURGOS

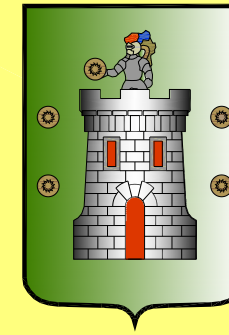

CALLEJERO

Avd. Espinosa	B2 B3
C. Mayor	B2 C2

LEYENDA SIGNOS CONVENCIONALES

- limite de suelo urbano
- carretera de interes preferente
- calle local
- plaza - plazuela
- manzana - edificación
- edificación con protección
- suelo protegido

ESCALALA 1/1500

