
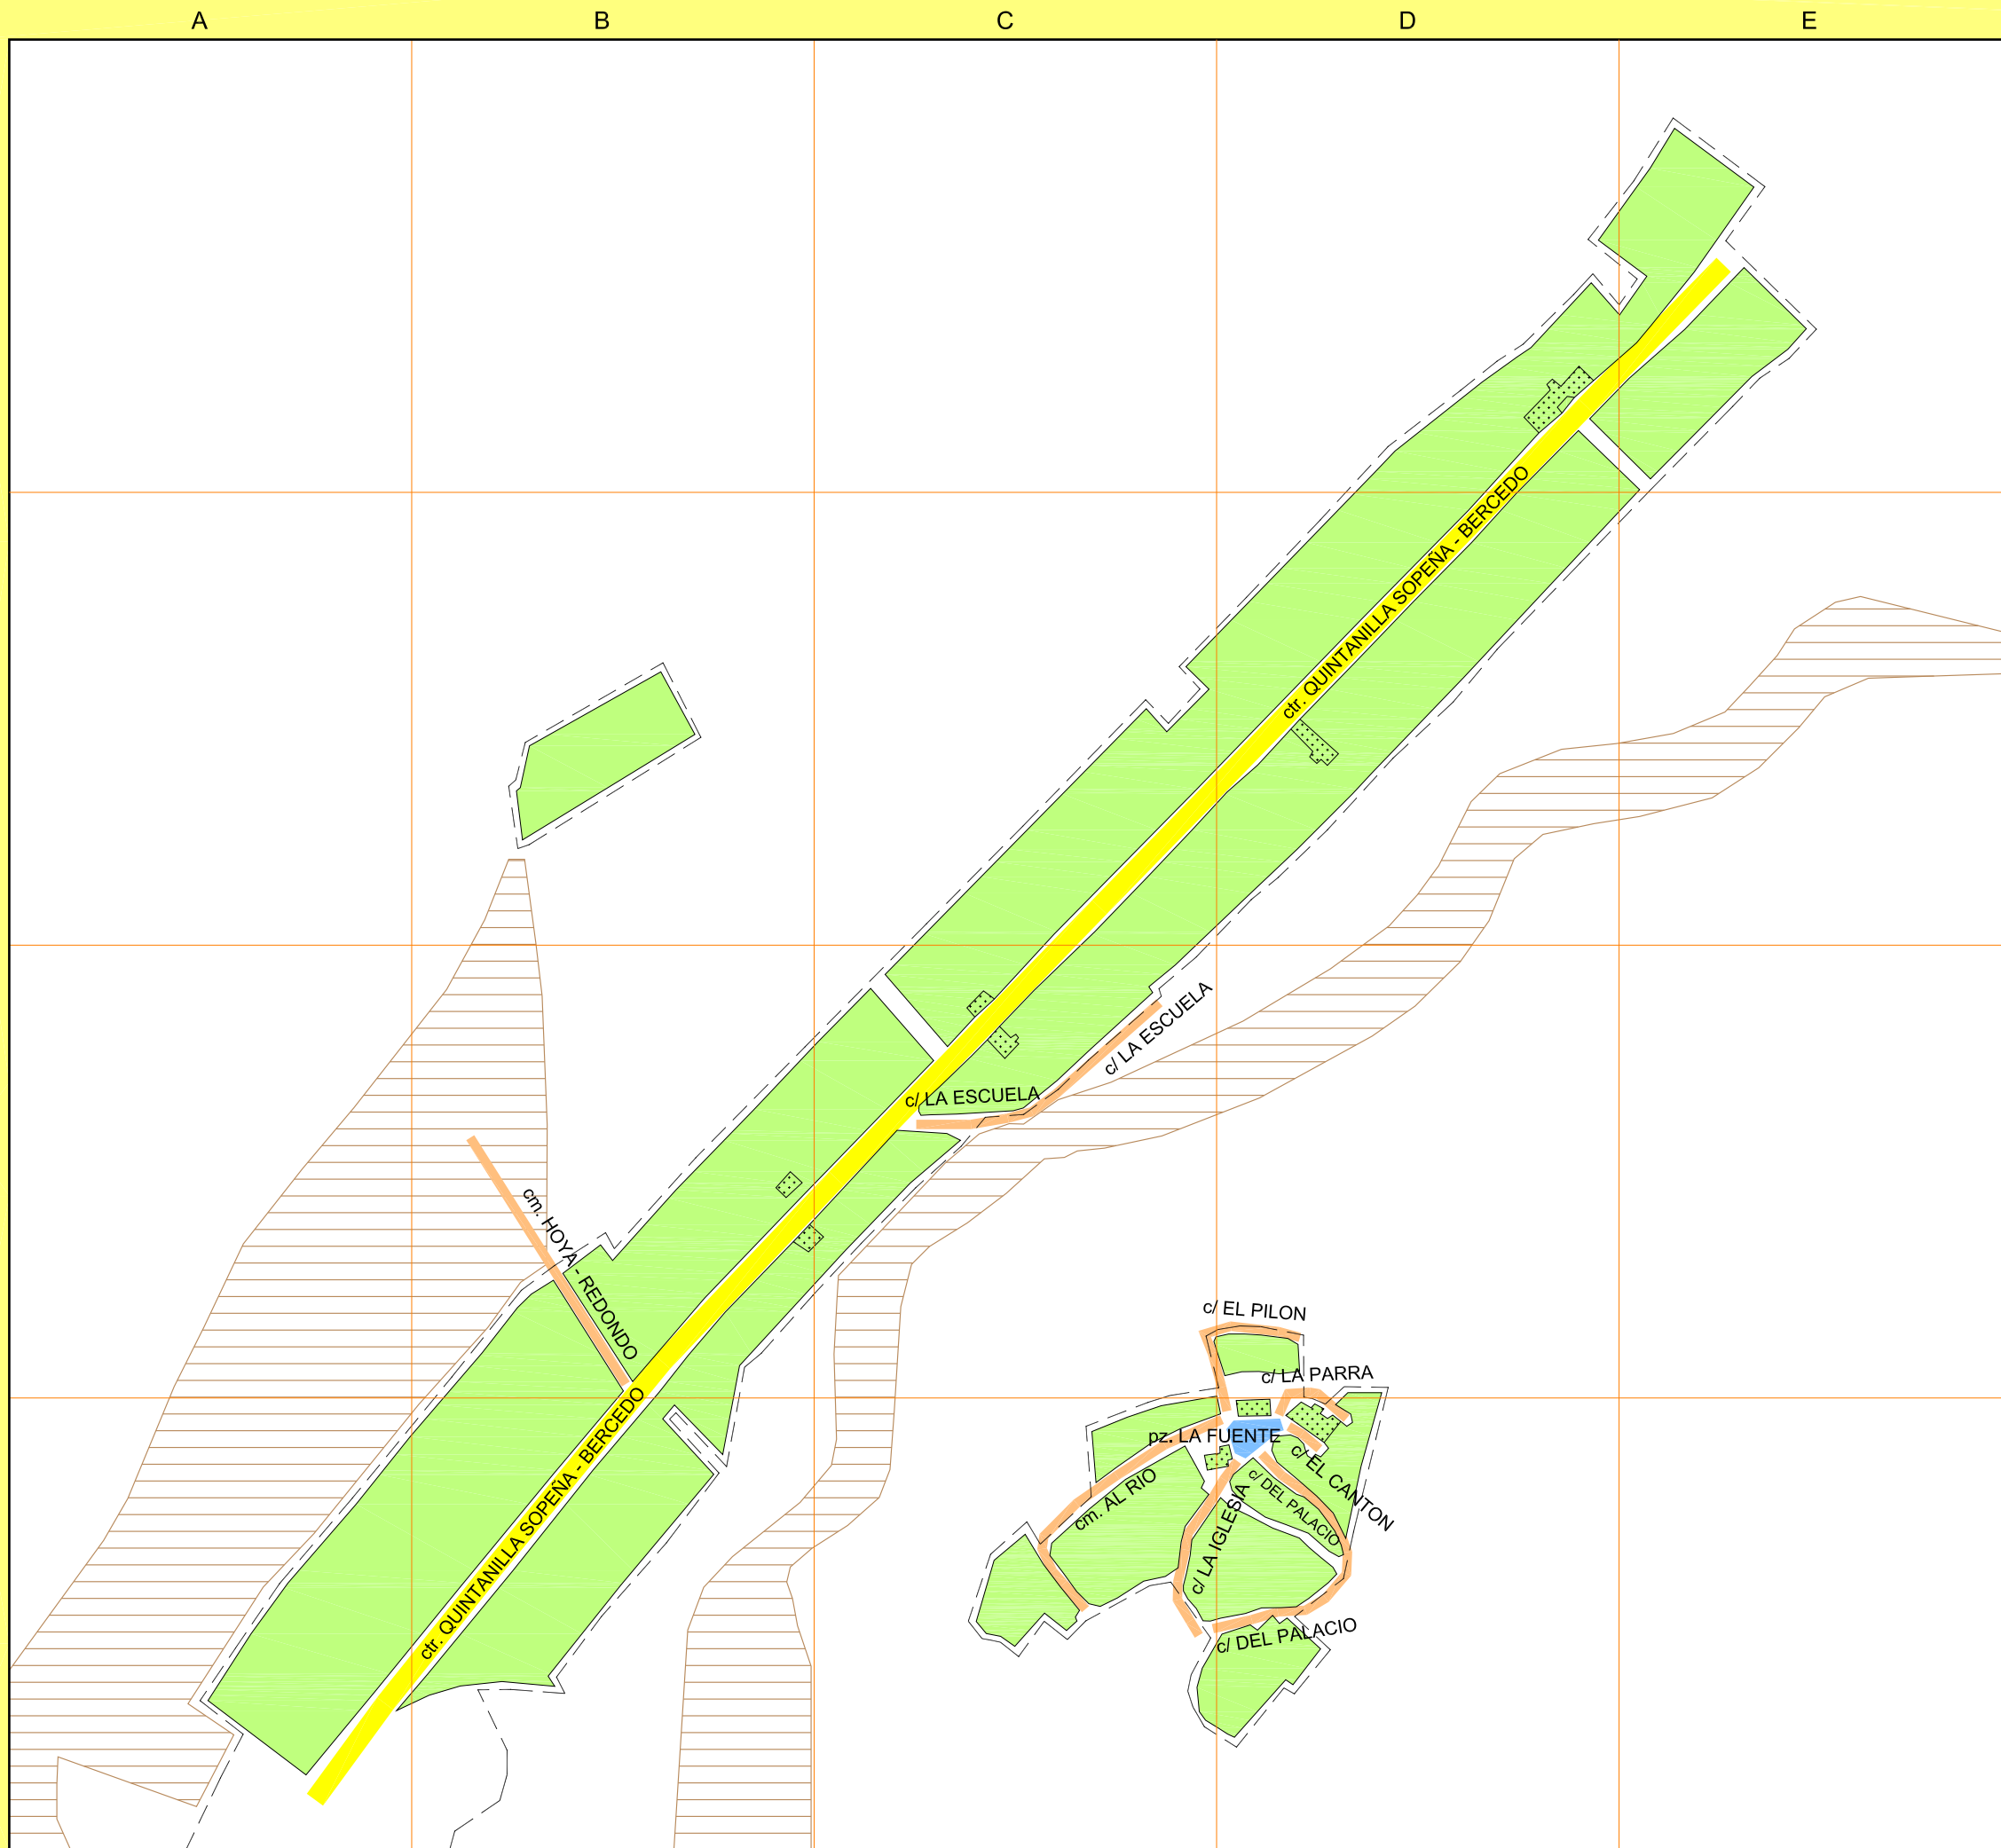


PLANO DE QUINTANILLA SOPEÑA  
MERINDAD DE MONTIJA - BURGOS

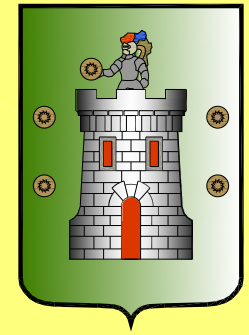

CALLEJERO

Cm.	Al Rio	C4
C.	Del Palacio	D4
C.	El Cantón	D4
C.	El Pílon	D3
Cm.	Hoya - Redondo	B3
C.	La Escuela	C3
C.	La Iglesia	C4
C.	La Parra	D3 D4
Pz.	Plaza La Fuente	D4
Ctr.	Quintanilla Sopeña - Bercedo	B3 C3 D2

LEYENDA SIGNOS CONVENCIONALES

- limite de suelo urbano
- carretera de interes preferente
- calle local
- plaza - plazuela
- manzana - edificación
- edificación con protección
- suelo protegido

ESCALALA 1/4000

